




CUADRO DE SUPERFICIES SITUACION PROPUESTA

NUMERO LOTE	SUPERFICIE UTIL (Has)	SUPERFICIE SERVIDUMBRE (Has)	SUPERFICIE TOTAL (Has)
1	0,392	0,108	0,500
2	0,431	0,069	0,500
3	0,436	0,065	0,501
4	0,419	0,081	0,500
5	0,399	0,101	0,500
6	0,407	0,093	0,501
7	0,421	0,080	0,501
8	0,474	0,026	0,500
9	0,468	0,033	0,501
10	0,474	0,027	0,501
11	0,414	0,089	0,503
12	0,465	0,036	0,501
13	0,472	0,028	0,500
14	0,473	0,031	0,501
15	0,473	0,031	0,501
16	0,470	0,031	0,501
17	0,470	0,030	0,500
18	0,473	0,033	0,503
19	0,474	0,032	0,502
20	0,475	0,029	0,504
21	0,502	0,006	0,508
22	0,467	0,055	0,522
23	0,475	0,029	0,504
24	0,468	0,036	0,504
25	0,472	0,032	0,504
26	0,449	0,053	0,502
27	0,494	0,008	0,502
28	0,473	0,027	0,500
29	0,477	0,028	0,505
30	0,401	0,102	0,503
31	0,426	0,076	0,502
32	0,440	0,060	0,500
33	0,474	0,035	0,509
34	0,402	0,098	0,500
35	0,468	0,034	0,502
36	0,493	0,030	0,523
37	0,425	0,078	0,503
38	0,471	0,031	0,502
39	0,470	0,031	0,501
40	0,471	0,035	0,501
41	0,421	0,081	0,502
42	0,470	0,044	0,514
43	0,469	0,031	0,500
44	0,427	0,075	0,502
45	0,499	0,006	0,505
TOTAL	20,484	2,156	22,640

CROQUIS UBICACION

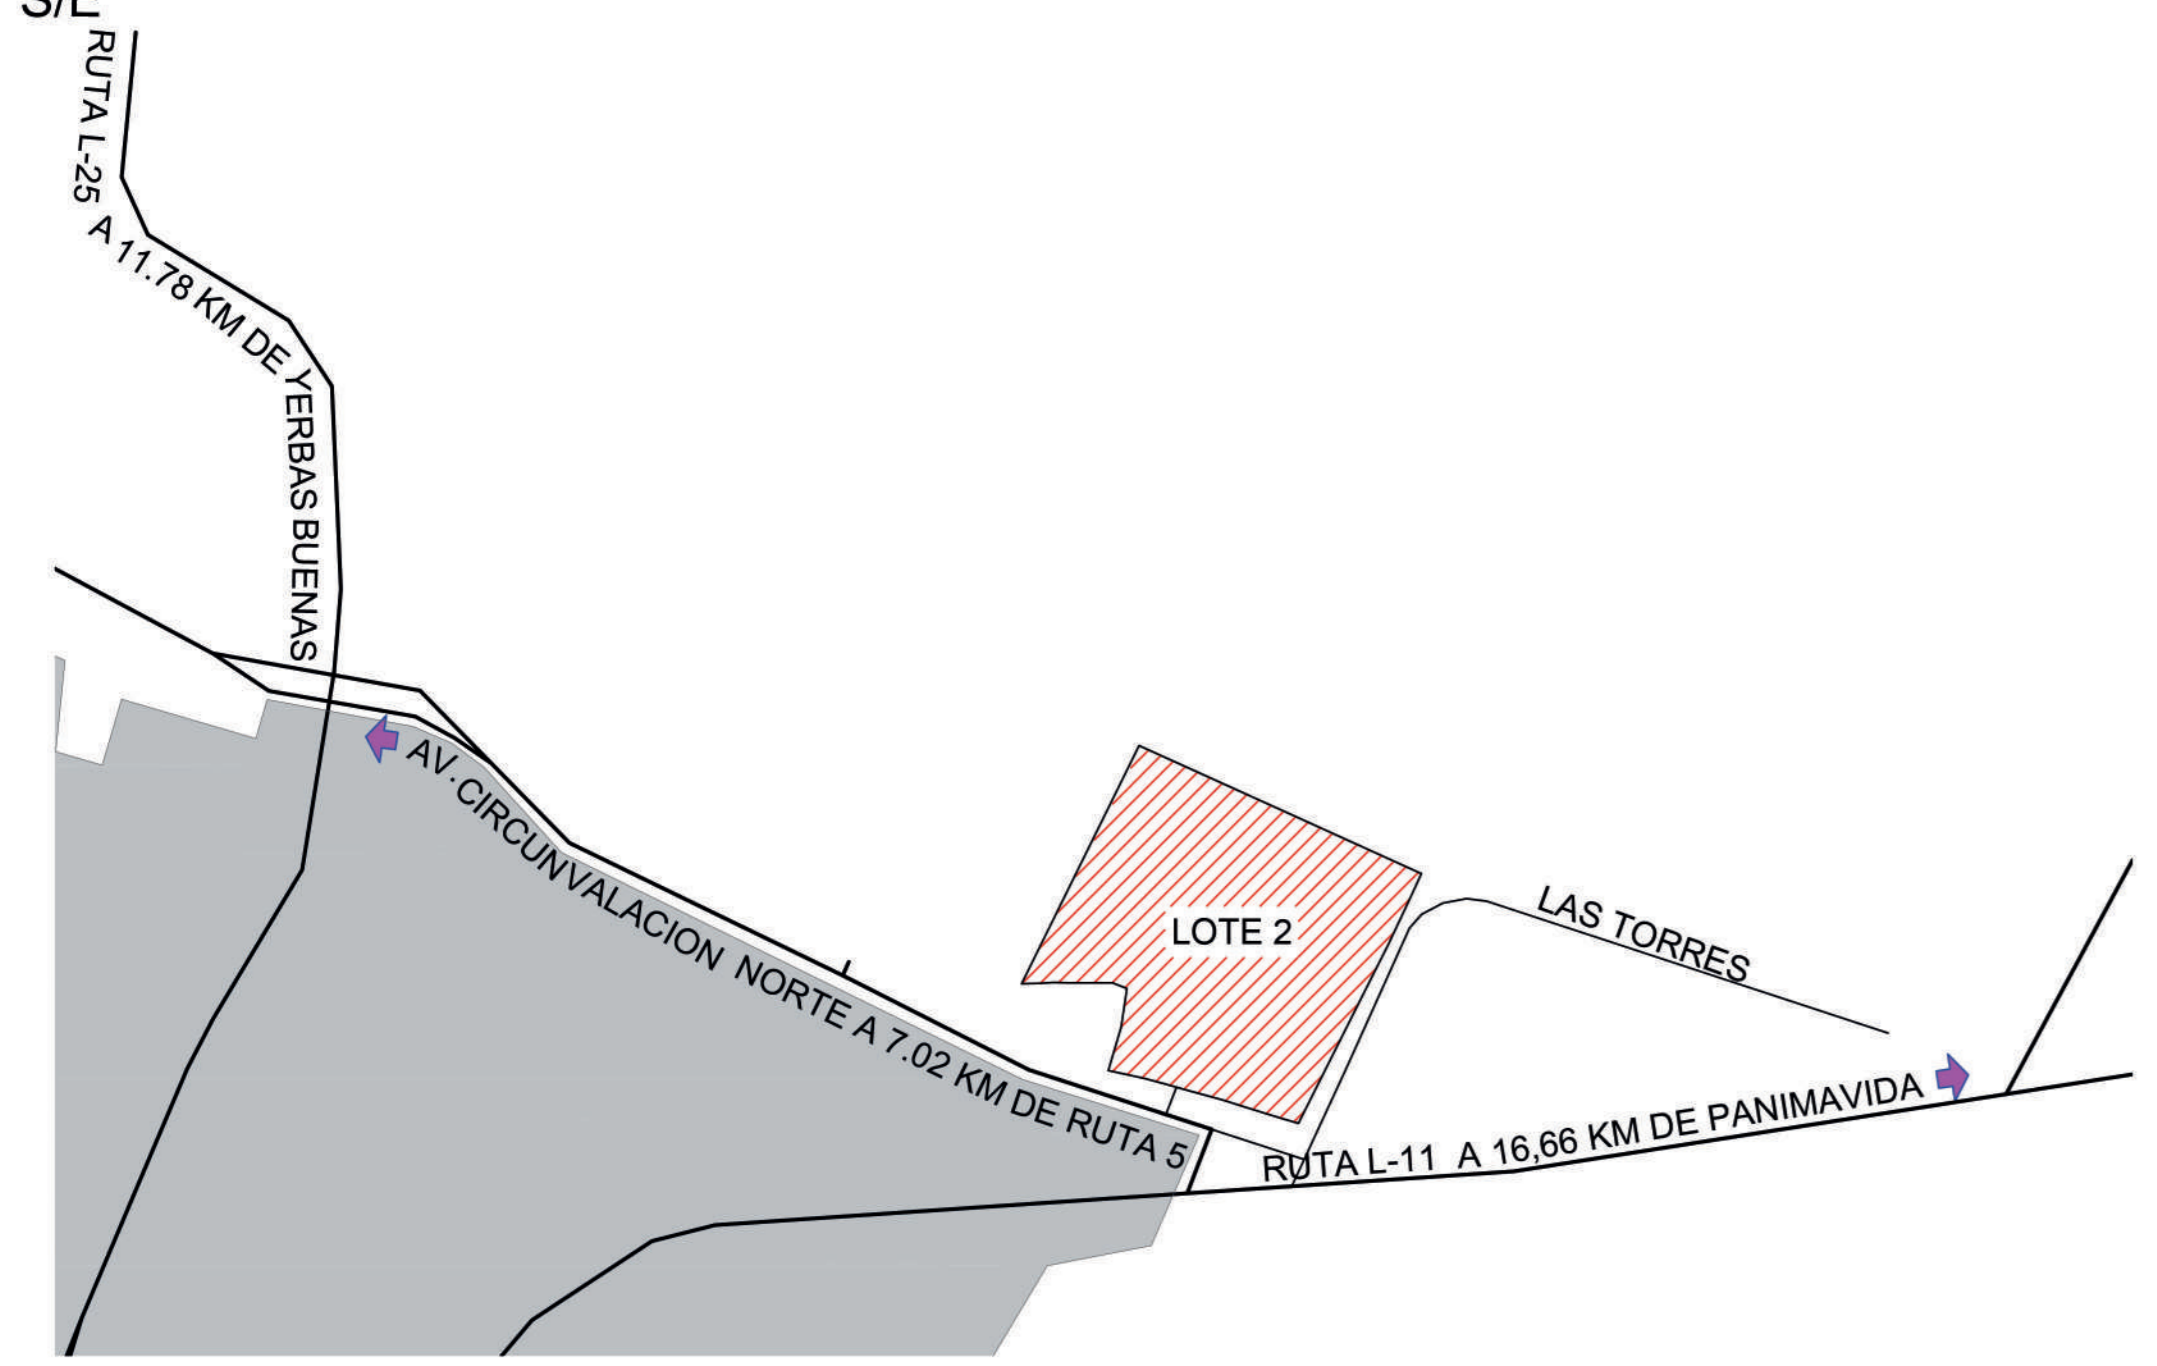

ZONIFICACION	SUPERFICIE
LOTES (45) Superficie útil	20,484 Ha
SERVIDUMBRES	2,156 Ha
Calzadas	1,137 Ha
Postación, veredas y redes.	0,652 Ha
Área verde canal	0,206 Ha
Áreas verdes de bandejonas	0,020 Ha
TOTAL	22,64 Ha

**MW** ARQUITECTOS

PROYECTO: SUBDIVISION PREDIAL LOTE NUMERO DOS  
NOMBRE DEL PREDIO: LOTE NUMERO DOS

ANTECEDENTES DEL PREDIO: COMUNA DE LINARES, PROVINCIA DE LINARES, REGION DEL MAULE

PROPIETARIO: AGRICOLA SAMBROS SPA  
RUT: 79.811.120-5  
REPRESENTANTE LEGAL:

OSCAR MANUEL MEJIAS LARRAIN RUT: 12.454.637-0  
JOSE JOAQUIN COX DIAZ RUT: 5.573.786-K

PROFESIONAL ARQUITECTO  
CARLOS MORENO LETELIER  
RUT 14.167.012-3

ORIGEN DEL PLANO: CERTIFICADO SAG N° 376 DEL 21/01/22

FECHA: 28/01/22  
ESCALAS: INDICADAS  
ROL: 574-94  
FORMATO: A0