



PLANTA SITUACIÓN ANTERIOR  
ESCALA 1:1.000

CUADRO DE SUPERFICIES SITUACION ANTERIOR									
LOTE	POLIGONAL	NORTE		SUR		ORIENTE		PONIENTE	SUPERFICIE TOTAL
		TRAMO	DISTANCIA	TRAMO	DISTANCIA	TRAMO	DISTANCIA		
LOTE 1-B	A-B-C-D-a-b-A	A-B	20,00	a-b	411,45	D-a	86,97	b-A	72,49
		C-c	393,79				B-C	35,00	
		SUPERFICIE TOTAL =							

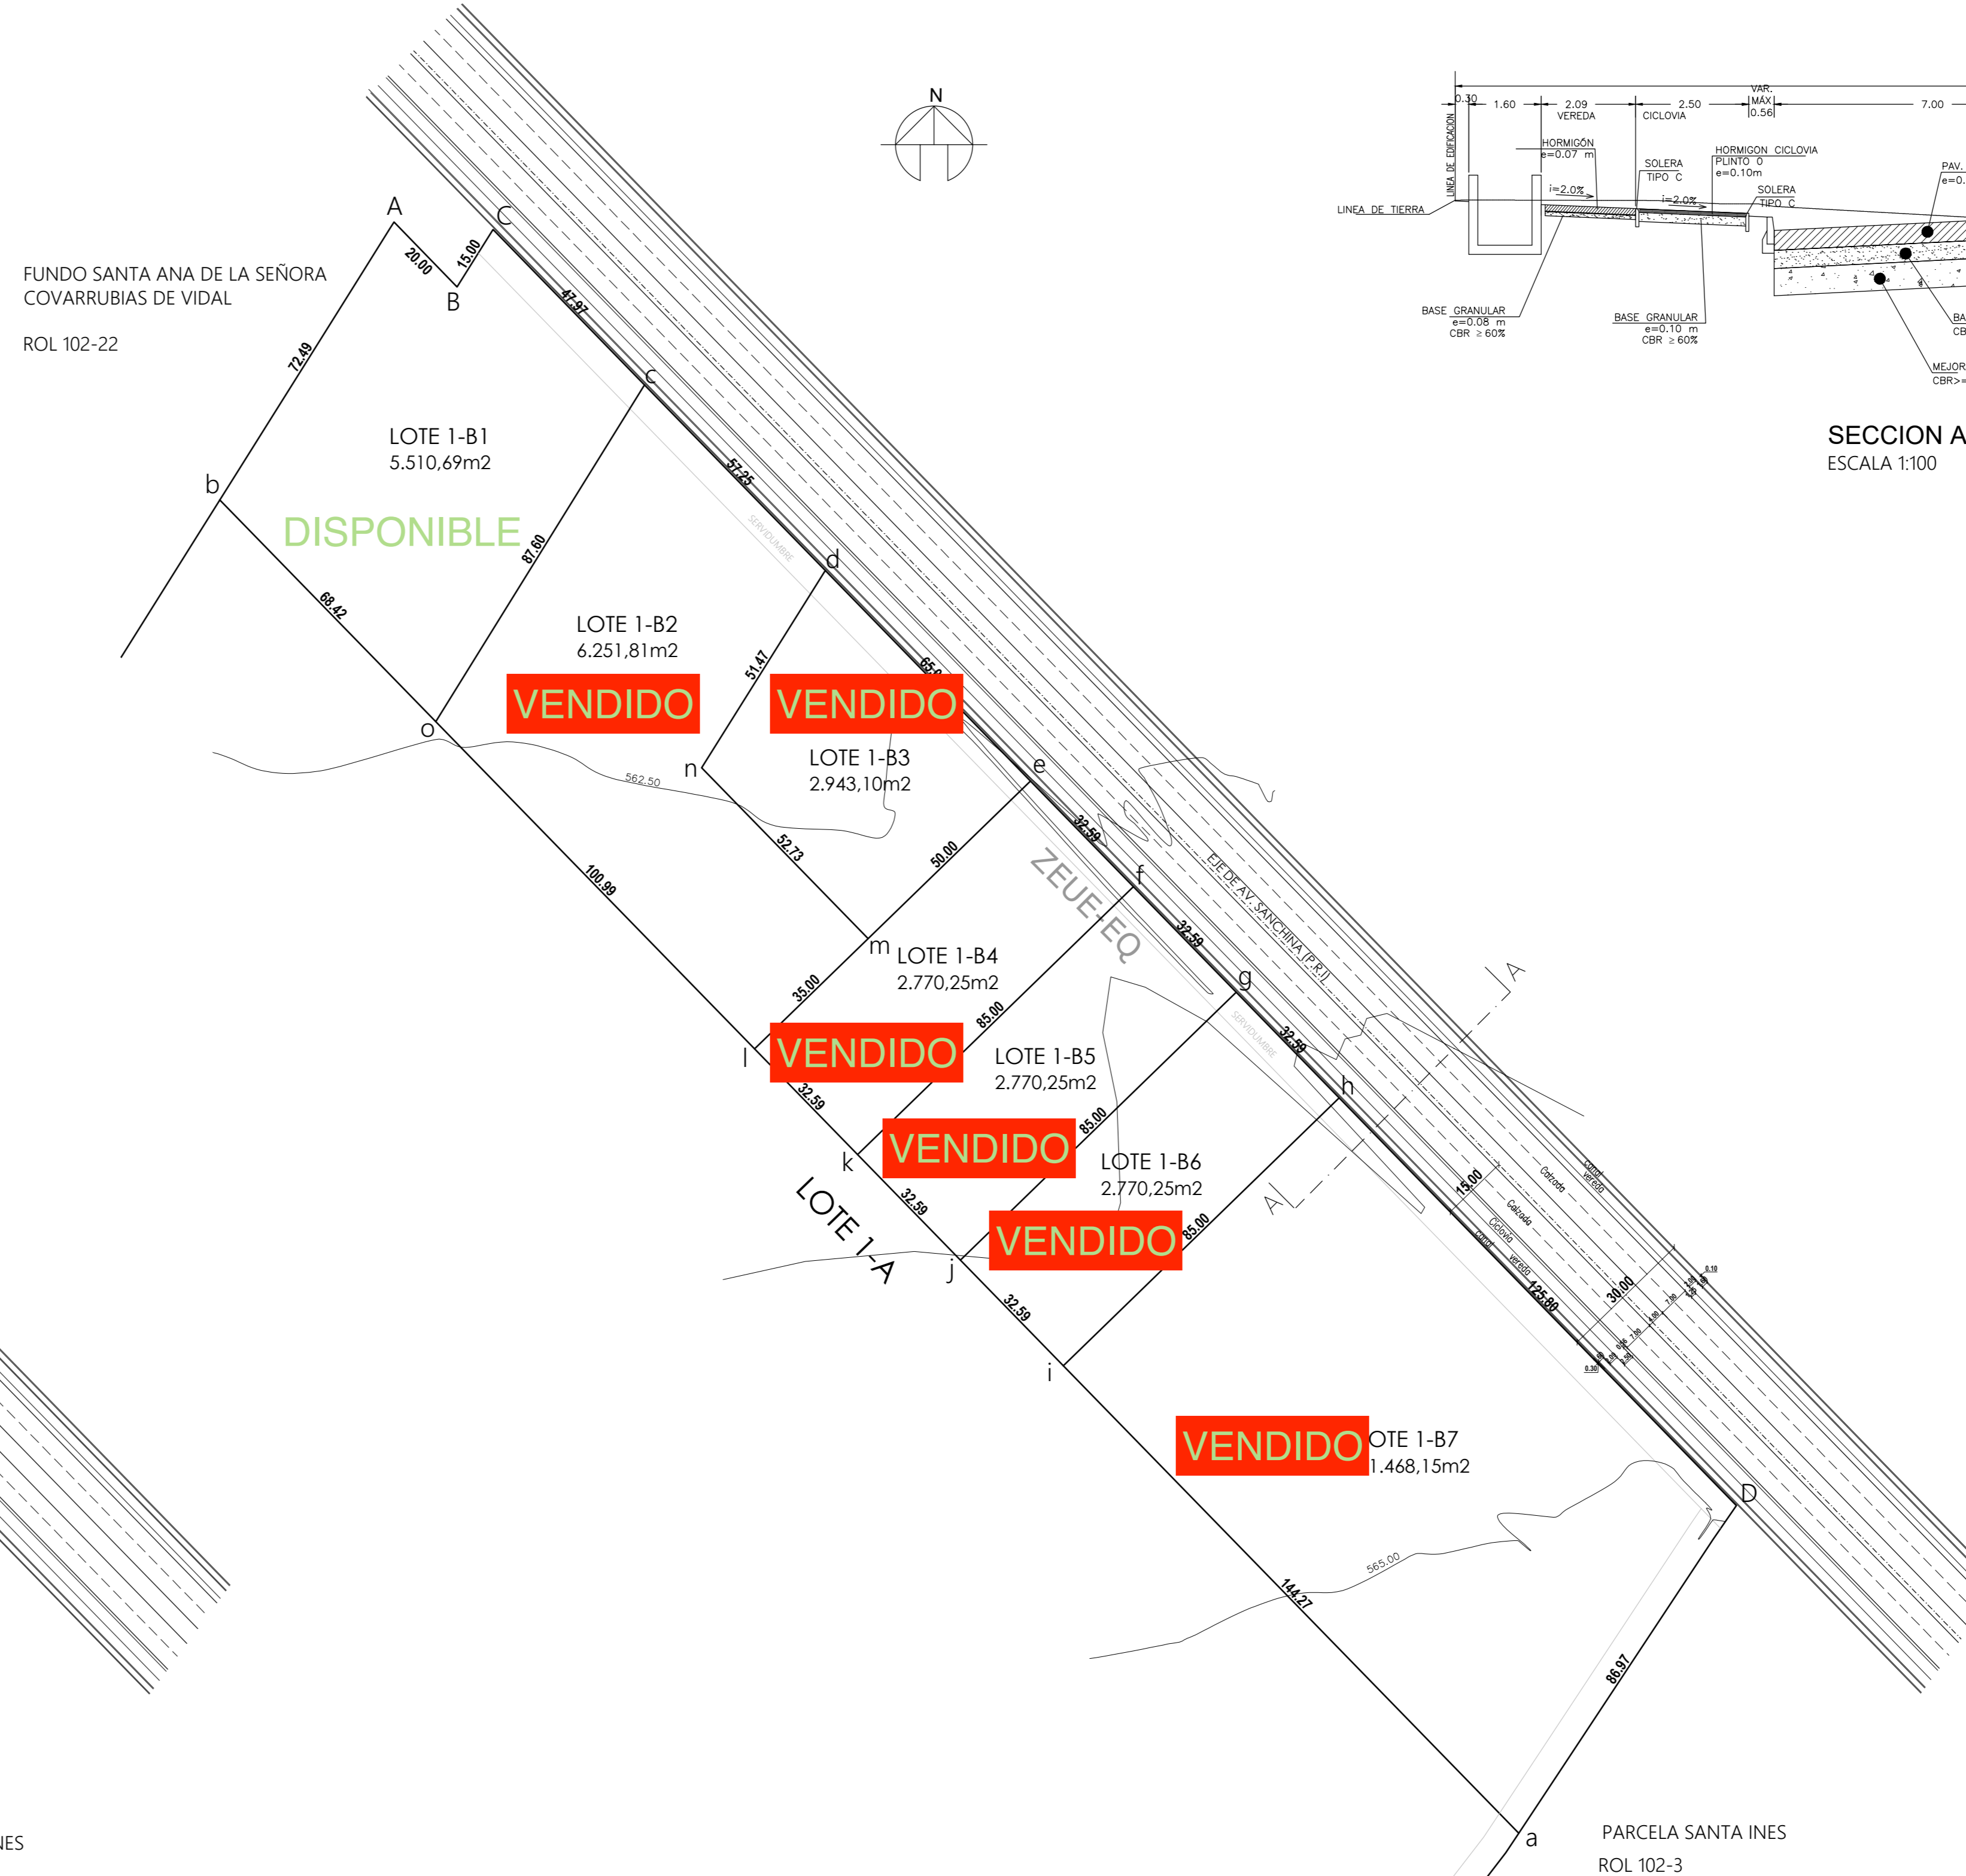


PLANTA SITUACIÓN SUBDIVISION  
ESCALA 1:1.000

CUADRO DE SUPERFICIES SITUACION SUBDIVISION										
LOTE	POLIGONAL	NORTE		SUR		ORIENTE		PONIENTE		SUPERFICIE TOTAL
		TRAMO	DISTANCIA	TRAMO	DISTANCIA	TRAMO	DISTANCIA	TRAMO	DISTANCIA	
LOTE 1-B1	A-B-C-c-o-b-A	A-B	20,00	o-b	68,42	c-o	87,60	b-A	72,49	5.510,69
		C-c	47,97				B-C	15,00		
		SUPERFICIE TOTAL =								
LOTE 1-B2	c-d-n-m-l-o-c	c-d	57,25	l-o	100,99	d-n	51,47	o-c	87,60	6.251,81
		n-m	32,73			m-l	35,00			
		SUPERFICIE TOTAL =								
LOTE 1-B3	d-e-m-n-d	d-e	65,00	m-n	52,73	e-m	50,00	n-d	51,47	2.943,10
		SUPERFICIE TOTAL =								
LOTE 1-B4	e-f-k-l-m-e	e-f	32,59	k-l	32,59	f-k	85,00	l-m	35,00	2.770,25
		SUPERFICIE TOTAL =								
LOTE 1-B5	f-g-j-k-f	f-g	32,59	j-k	32,59	g-j	85,00	k-f	85,00	2.770,25
		SUPERFICIE TOTAL =								
LOTE 1-B6	g-h-i-j-g	g-h	32,59	i-j	32,59	h-i	85,00	j-g	85,00	2.770,25
		SUPERFICIE TOTAL =								
LOTE 1-B7	h-D-a-i-h	h-D	125,80	a-i	144,27	D-a	86,97	i-h	85,00	11.468,15
		SUPERFICIE TOTAL =								

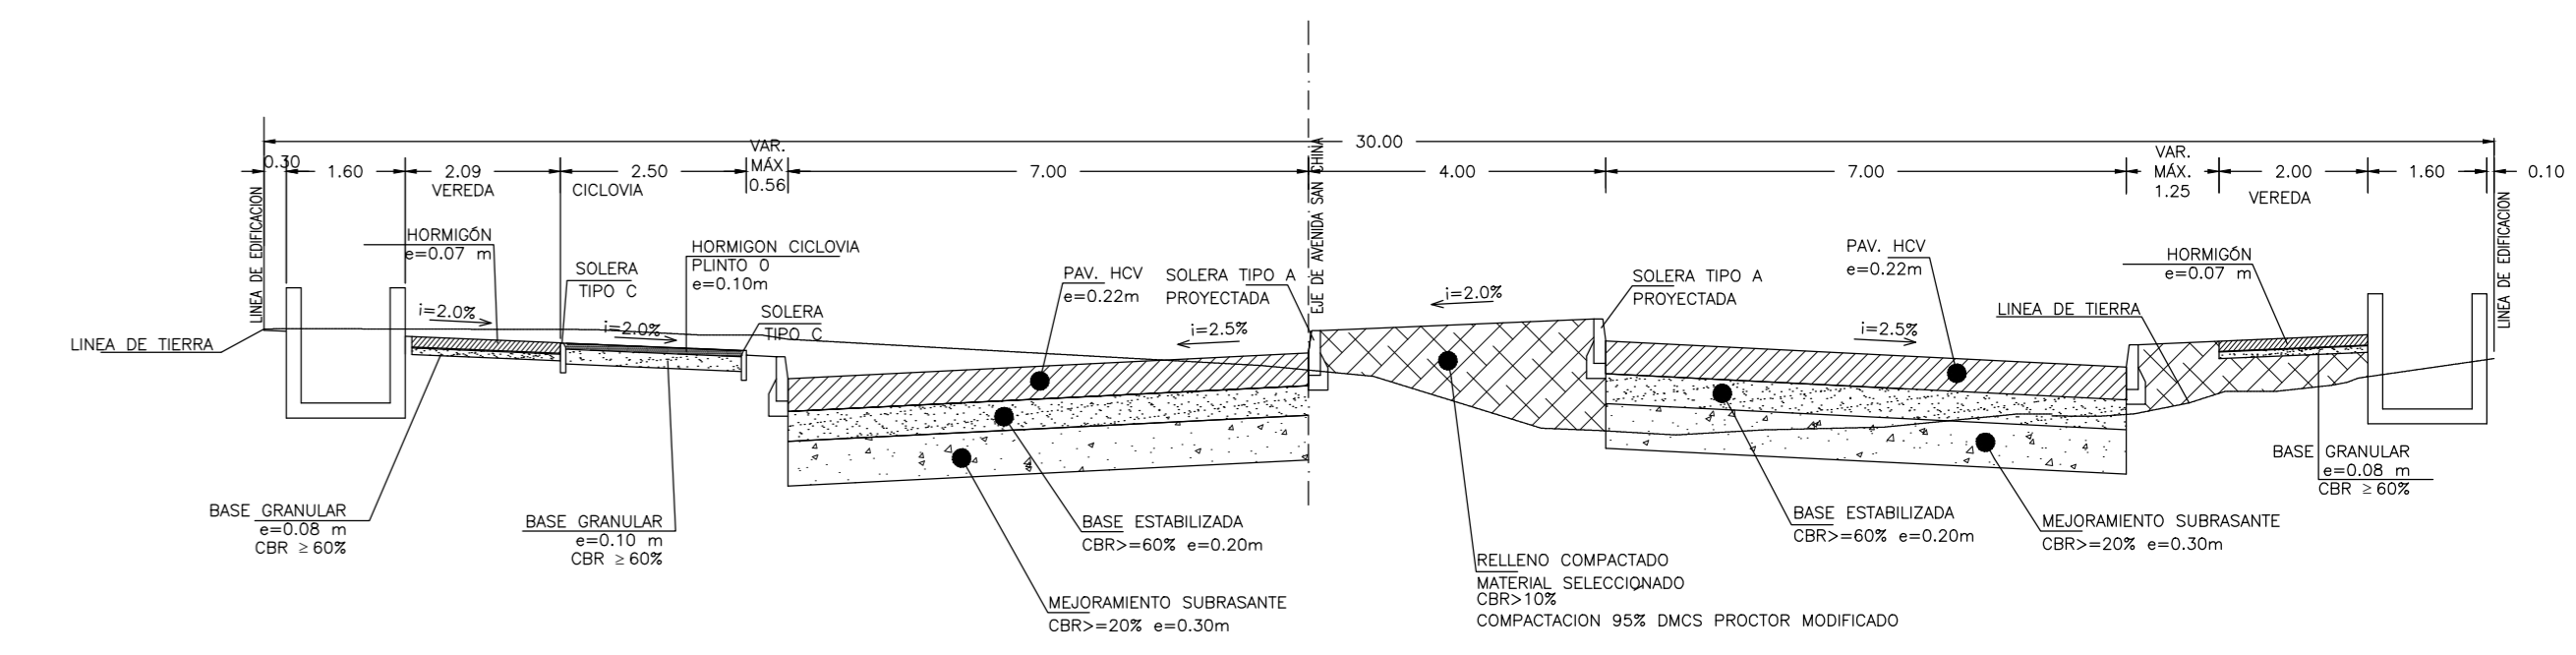

SECCION A-A PERFIL AVENIDA SANCHINA  
ESCALA 1:100

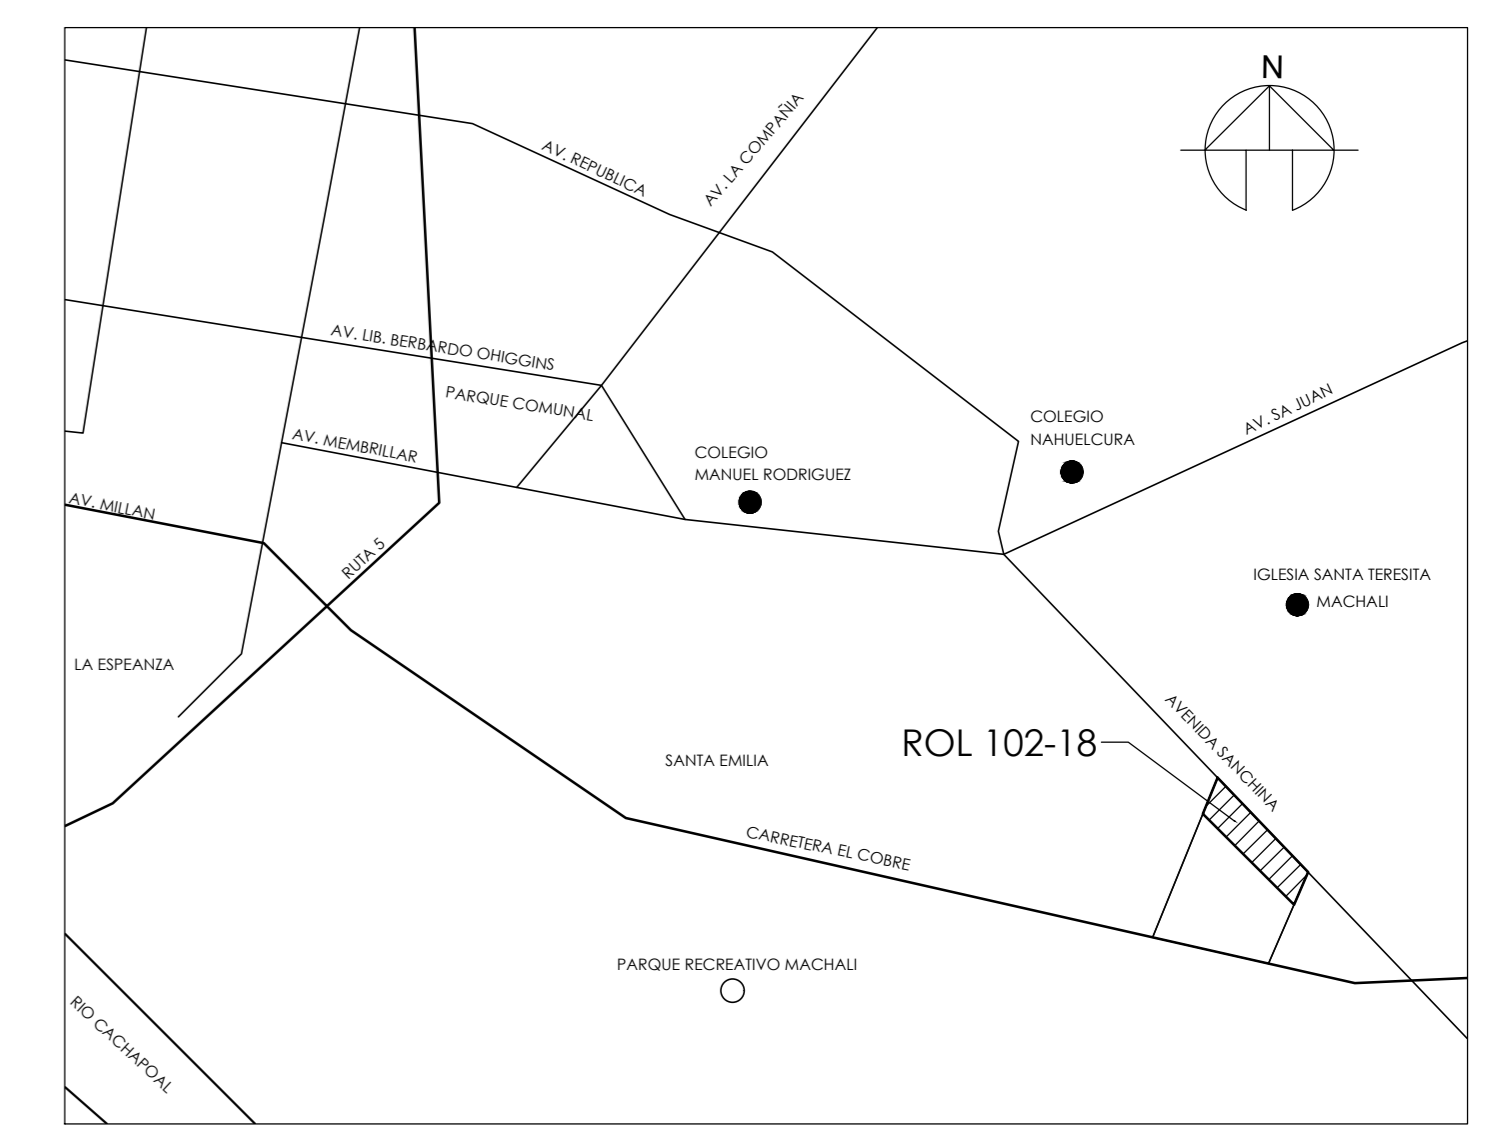

CROQUIS DE UBICACION  
ESCALA 1:20.000

PROYECTO:  
**SUBDIVISION LOTE 1-B CLUB DE POLO**

PROPIETARIO:  
INMOBILIARIA POLO 1 SPA

DIRECCION:  
AVENIDA SANCHINA 991 LT 1-B

COMUNA:  
MACHALI

FIRMA PROPIETARIO:  
INMOBILIARIA POLO 1 SPA  
RUT: 76.711.094-4

ARQUITECTO:  
ERIC UNGERER MASSERA  
RUT: 7.558.799-6

GESTIÓN:  
ISABEL SOTO

DIBUJO:  
ALBERTO MUSSIO

ESCALA:  
1:1.000

FECHA:  
22-05-2024

CONTENIDO:  
- UBICACION  
- PLANTA SITUACION ANTERIOR  
- PLANTA SITUACION ACTUAL  
- CUADRO DE SUPERFICIES

LÁMINA:  
1 de 1



ROL DE AVALUO  
102-732

REGION: VI LIBERTADOR B. O'HIGGINS

PROVINCIA: CACHAPOAL

FRANCISCO JAVIER ARELLANO GORGONYIA  
RUT: 16.632.196-5  
REPRESENTANTE LEGAL

ERIC UNGERER MASSERA  
RUT: 7.558.799-6