


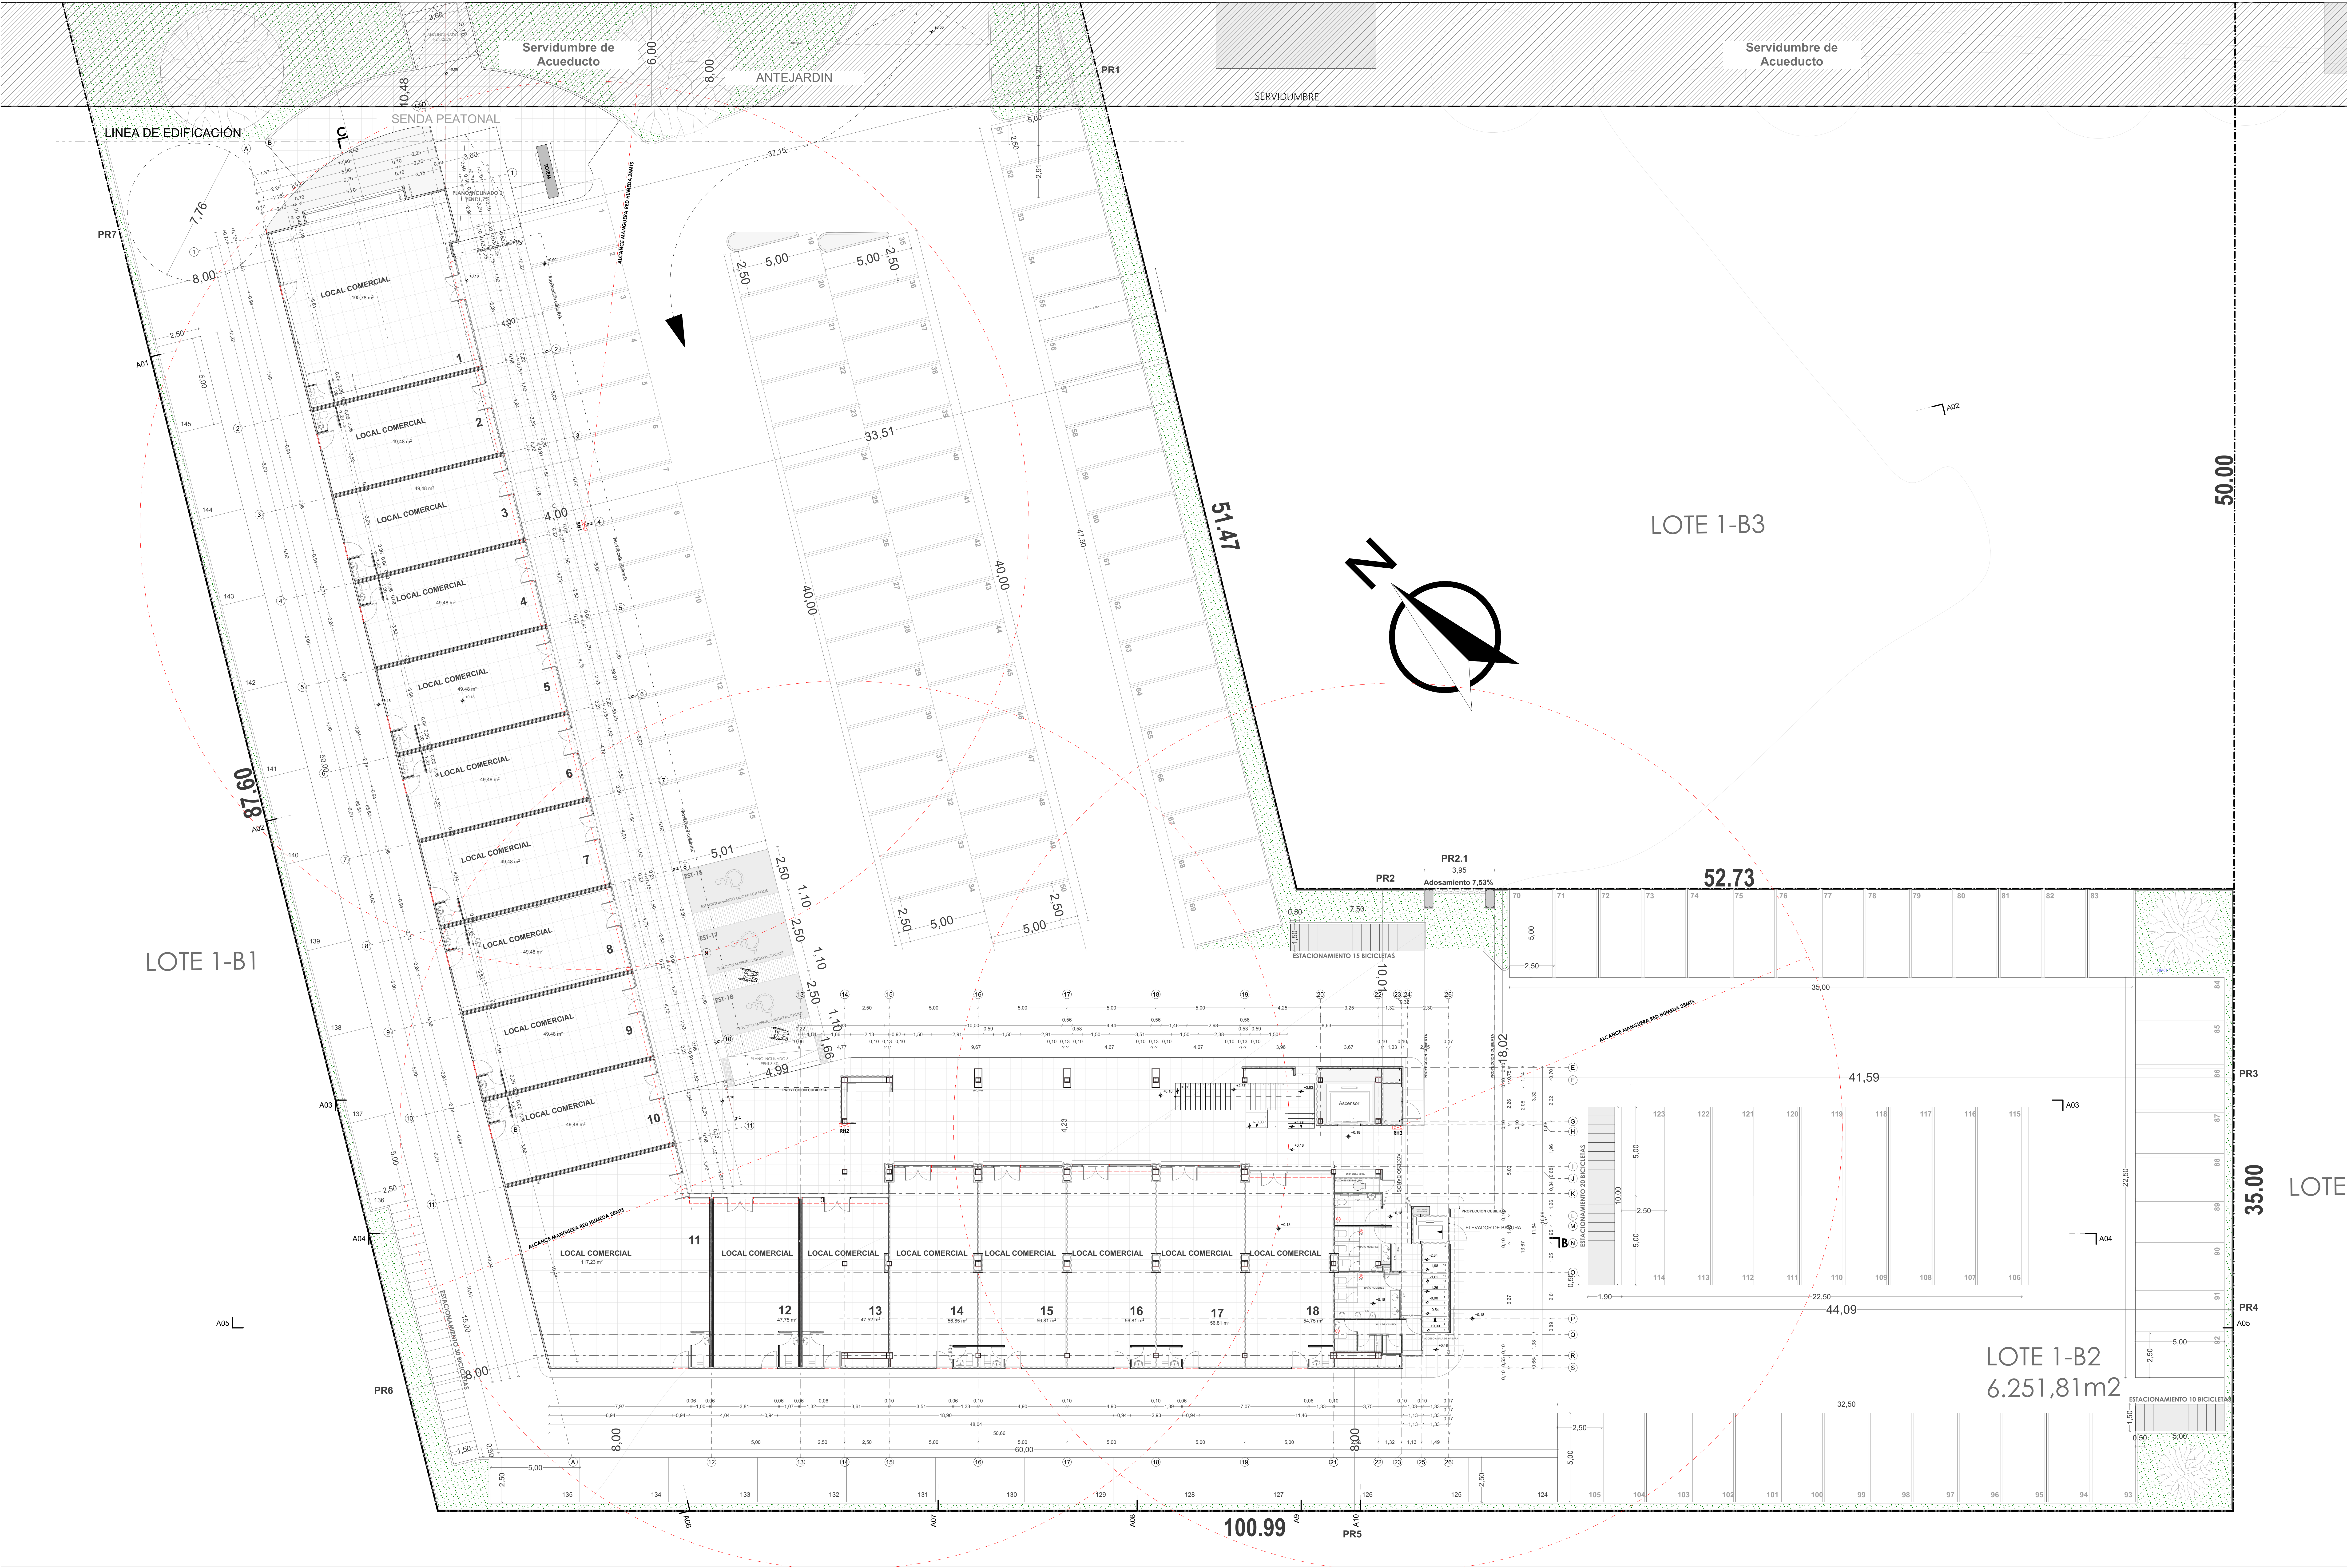

ANTEPROYECTO			
CENTRO COMERCIAL CLUB DE POLO			
Acepto e integridad inmobiliaria, conformidad tipo A			
PROYECTO			
MOBILIARIA POLIGRAFIA			
UBICACION			
AVENIDA SAN CARLOS 1993 - LOTE 1-B2			
COTIZACION			
MACHALI			
PROPIETARIO Y REPRESENTANTE LEGAL			
FRANCISCO ARRIAGA GORGORITA			
FRANCISCO JAVIER CAROZA DIAZ			
ARQUITECTOS			
ERIC LINDBER MASSERA			
GESTION			
ESCALA INDICADAS			
FECHA			
03-04-2025			
CONTENIDO			
LAMINA			
3/13			